

LEGENDA (situace)


PRECHODNÉ DOPRAVNÍ ZNAČENÍ

STÁVAJÍCÍ DOPRAVNÍ ZNAČENÍ

STÁVAJÍCÍ DOPRAVNÍ ZNAČENÍ - DOČASNĚ ZNEPLATNĚNÉ

1) Veškerá dopravní značení bude realizováno v souladu s TP č.66

2) Stávající dopravní značení v rozporu se značením bude zakryto, zneplatněno

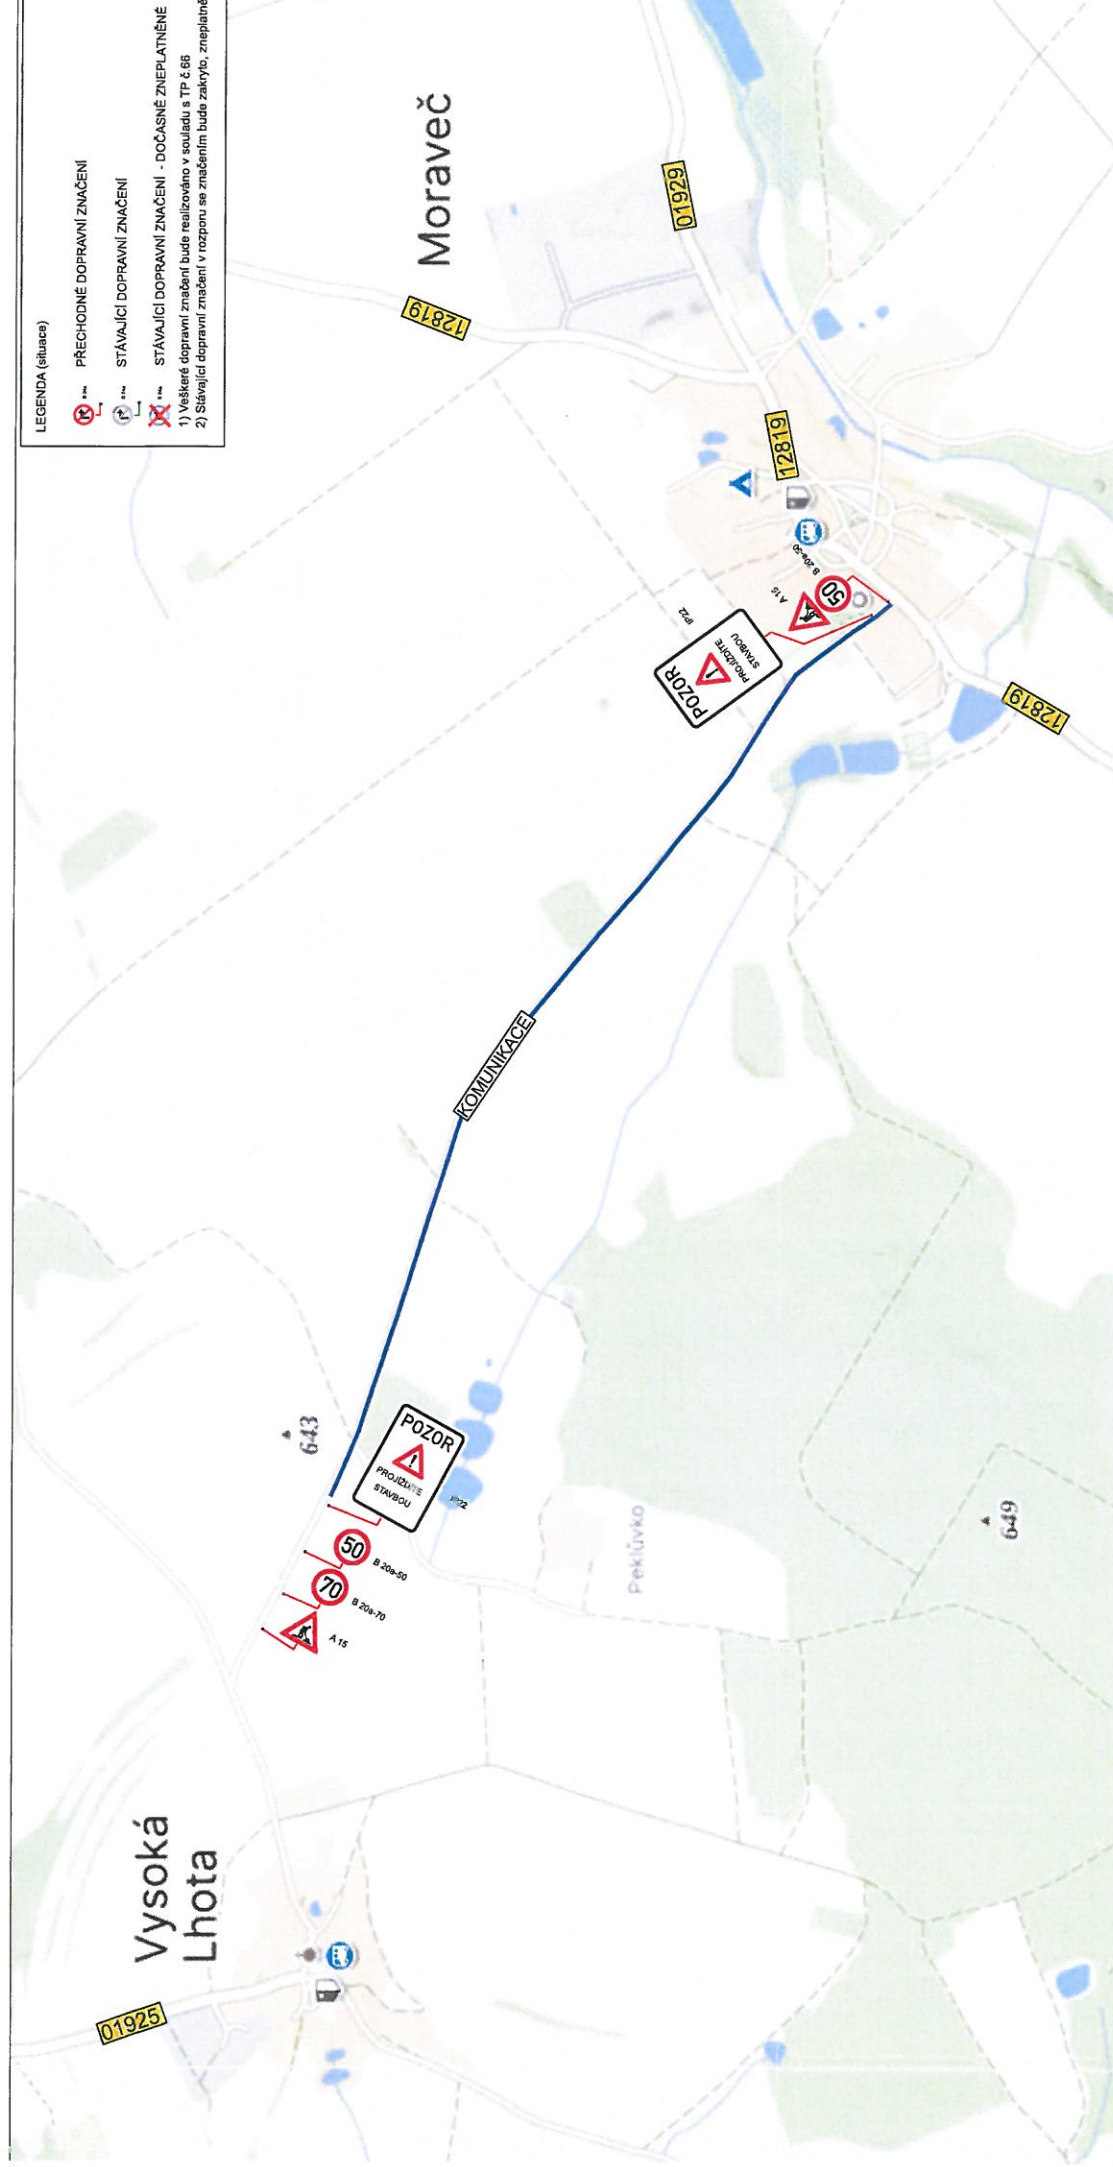

SITUACE ŠIRŠÍCH VZTAHŮ



STAVBA: Moraveč, oprava místní komunikace 16c

TERMIN OMEZENÍ: 15.4.2024 - 22.4.2024

Úsek místní komunikace 16c, kde bude provedena oprava povrchu.

Pracovní místo bude označeno dopravními značeními C4b a Z4.

ETAPA I.