


MORAVEČ

ÚZEMNÍ PLÁN

Změna č. 1

VEŘEJNĚ PROSPĚŠNÉ STAVBY A OPATŘENÍ

1 : 5 000

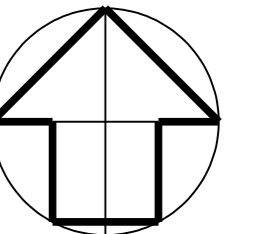

VEŘEJNĚ PROSPĚŠNÉ STAVBY - VPS


VEŘEJNÁ PROSTRANSTVÍ

MÍSTNÍ KOMUNIKACE

- A1** Místní komunikace - MK ruší se
- A2** Místní komunikace - MK ruší se
- A3** Místní komunikace - MK ruší se
- A4** Místní komunikace - MK ruší se
- A5** Místní komunikace - MK ruší se
- A6** Místní komunikace - MK ruší se

TECHNICKÁ INFRASTRUKTURA

- B1** Kanalizace ruší se
- C1** Vodovod ruší se
- C2** Vodovod ruší se
- D1** Elektrická VVN 400kV vedení ruší se
- D2** Elektrická VN 22kV vedení, TS (trafostanice) - Severozápad ruší se
- D3** Elektrická VN 22kV vedení, TS (trafostanice) - Jih ruší se
- D4** Elektrická VN 22kV vedení, TS (trafostanice) - Východ ruší se
- D5** Elektrická VVN 110kV vedení ruší se
- E05a** Koridor energetiky koridor pro umístění stavby nadzemního vedení ZVN 400kV Mirovka - Kozlín
- E11** Koridor energetiky koridor pro umístění stavby nadzemního vedení VVN 110kV R. Peřimov - R. Táborec

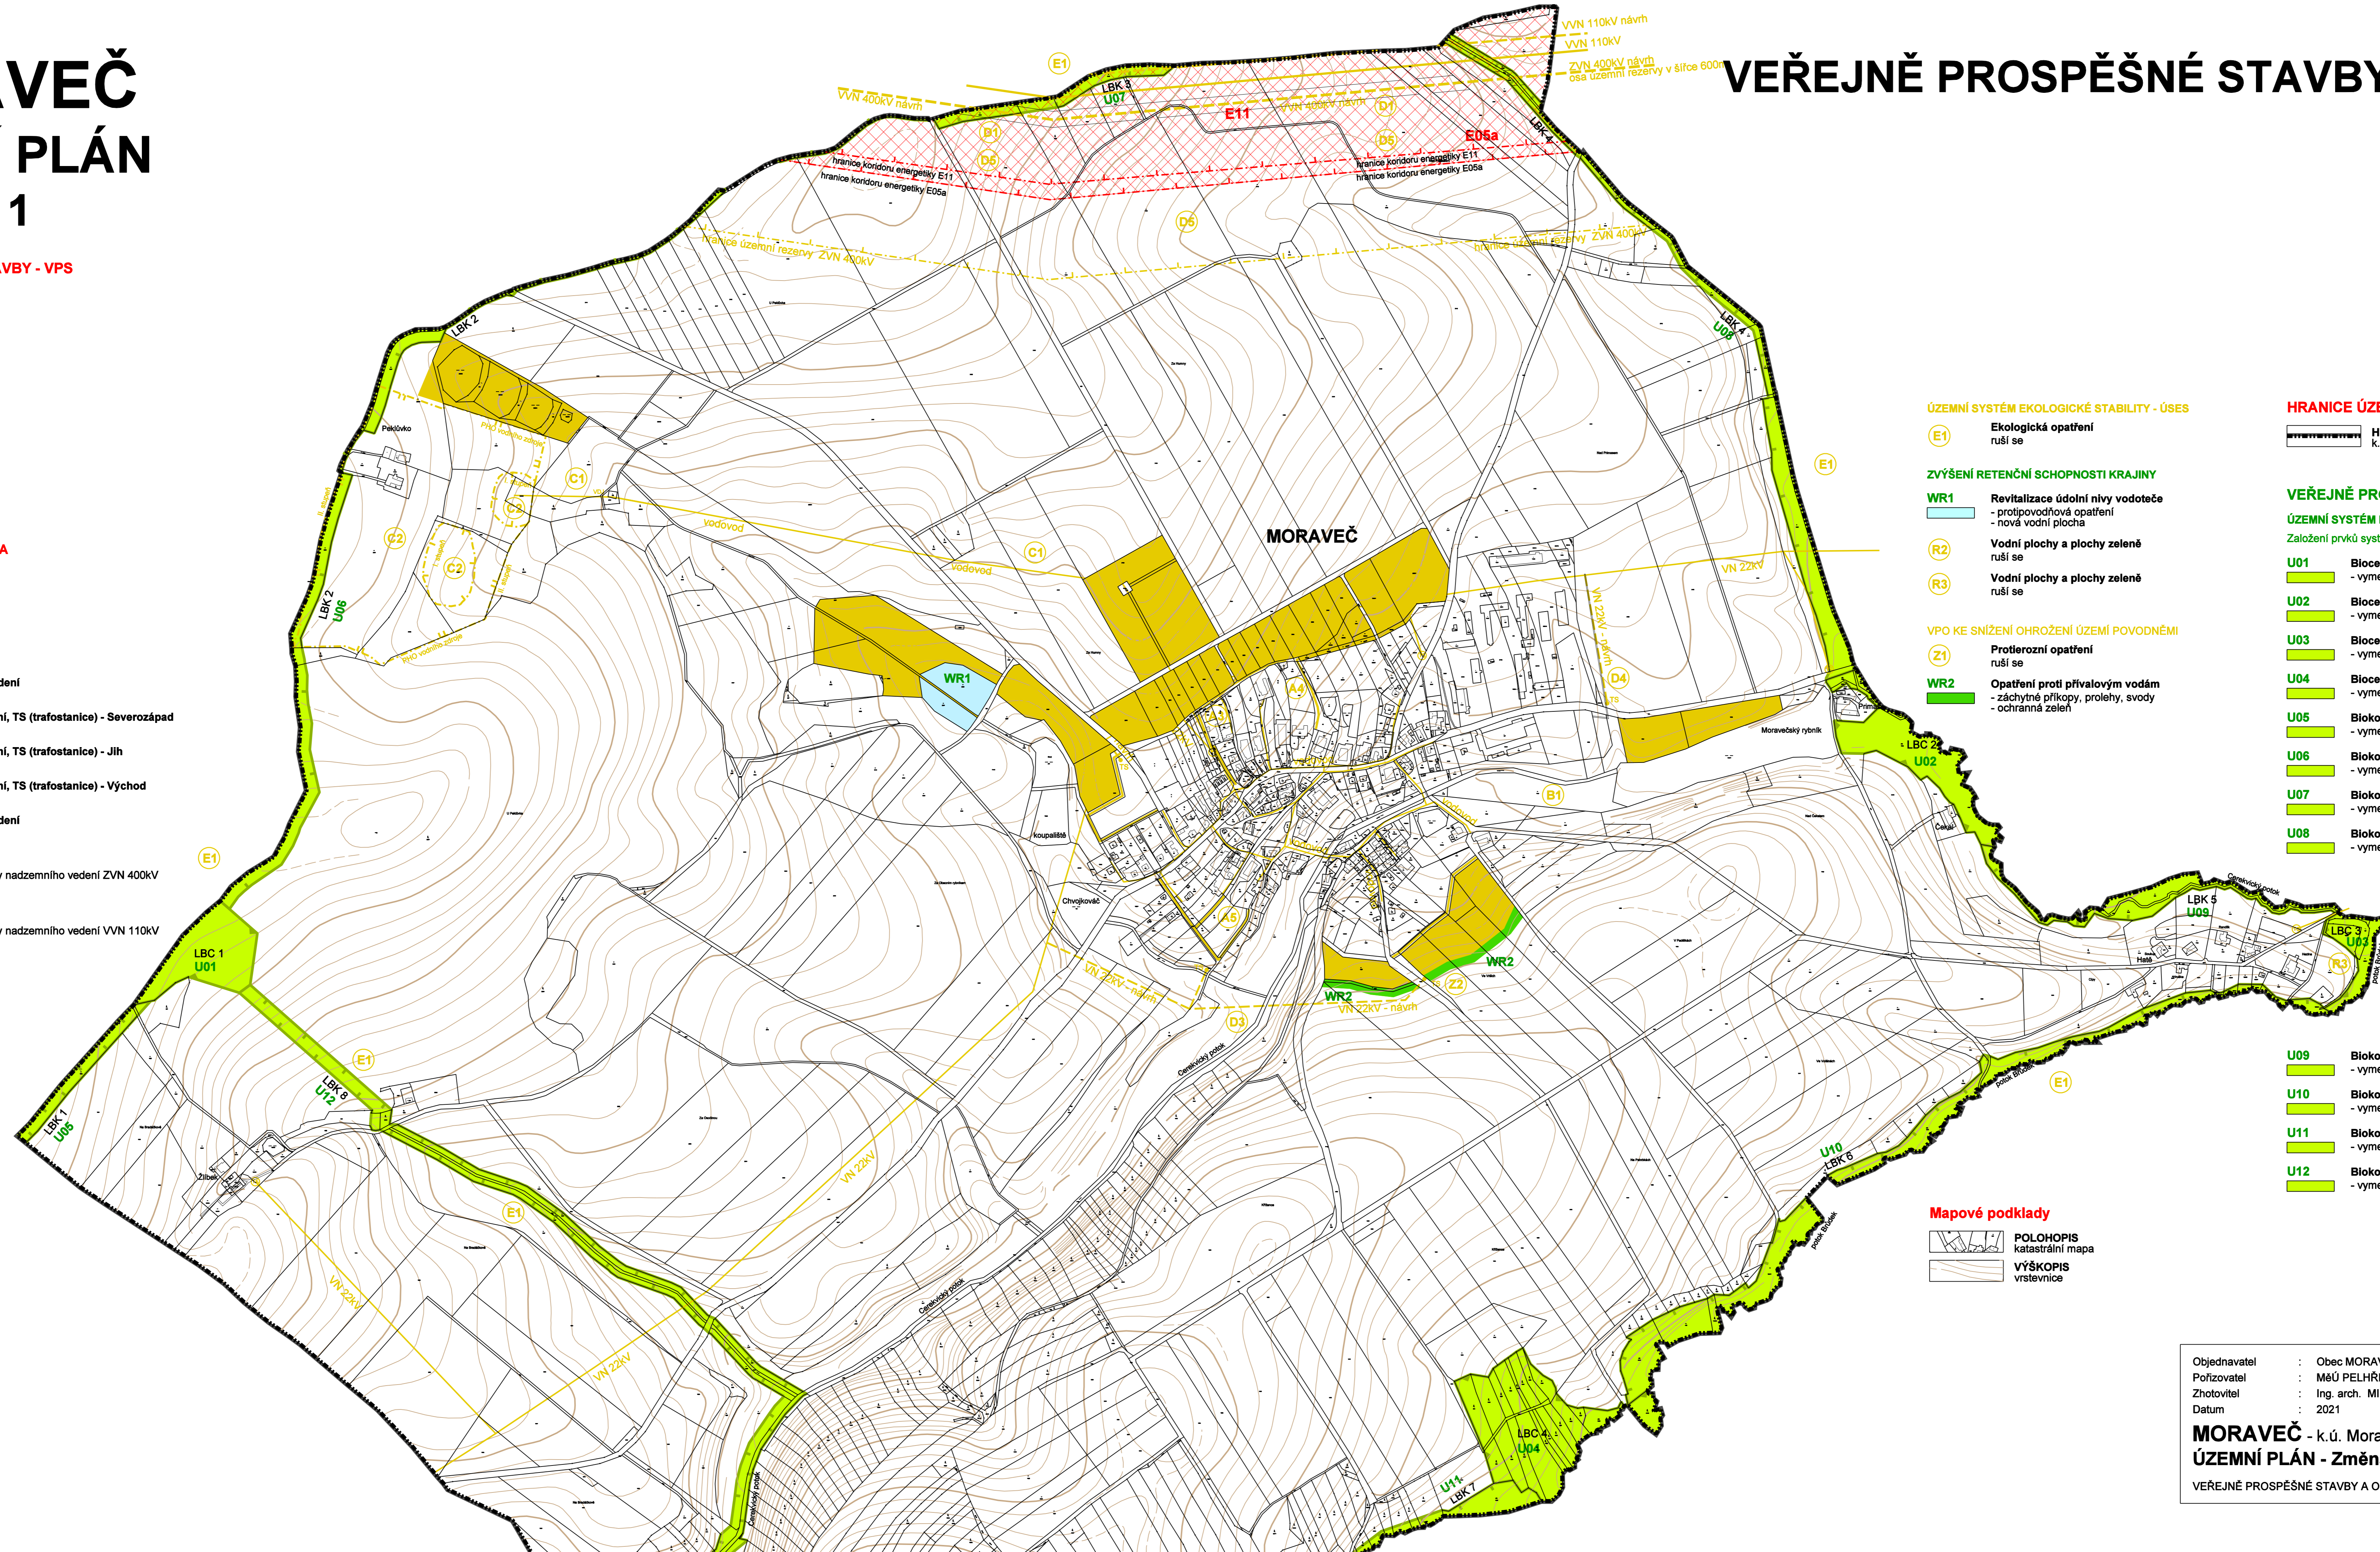

ÚZEMNÍ SYSTÉM EKOLOGICKÉ STABILITY - ÚSES

- E1** Ekologická opatření ruší se
- ZVÝŠENÍ RETENČNÍ SCHOPNOSTI KRAJINY**
- WR1** Revitalizace údolní nivy vodotoče - protipovodňová opatření - nová vodní plocha
- R2** Vodní plochy a plochy zeleně ruší se
- R3** Vodní plochy a plochy zeleně ruší se
- VPO KE SNÍŽENÍ OHROŽENÍ ÚZEMÍ POVODNĚMI**
- Z1** Protierozní opatření ruší se
- WR2** Opatření proti přivalem vodám - záchytné příkopy, prolehy, svody - ochranná zeleň

HRANICE ÚZEMÍ

HRANICE ÚZEMÍ OBCE MORAVEČ k.ú. Moravec

VEŘEJNĚ PROSPĚŠNÁ OPATŘENÍ - VPO

ÚZEMNÍ SYSTÉM EKOLOGICKÉ STABILITY

Založení prvků systému ÚSES beze změn v krajině

- U01** Biocentrum lokální - LBC 1 - vymezení prvku ÚSES
- U02** Biocentrum lokální - LBC 2 - vymezení prvku ÚSES
- U03** Biocentrum lokální - LBC 3 - vymezení prvku ÚSES
- U04** Biocentrum lokální - LBC 4 - vymezení prvku ÚSES
- U05** Blokridor lokální - LBK 1 - vymezení prvku ÚSES
- U06** Blokridor lokální - LBK 2 - vymezení prvku ÚSES
- U07** Blokridor lokální - LBK 3 - vymezení prvku ÚSES
- U08** Blokridor lokální - LBK 4 - vymezení prvku ÚSES

- U09** Blokridor lokální - LBK 5 - vymezení prvku ÚSES
- U10** Blokridor lokální - LBK 6 - vymezení prvku ÚSES
- U11** Blokridor lokální - LBK 7 - vymezení prvku ÚSES
- U12** Blokridor lokální - LBK 8 - vymezení prvku ÚSES

Mapové podklady

- POLOHOPIS** katastrální mapa
- VÝŠKOPIS** vrstevnice

Objednavatel : Obec MORAVEČ
 Pořizovatel : MěÚ PELHRIMOV, odbor výstavby
 Zhotovitel : Ing. arch. MILIČ MARYŠKA
 Datum : 2021

MORAVEČ - k.ú. Moravec
ÚZEMNÍ PLÁN - Změna č. 1

VEŘEJNĚ PROSPĚŠNÉ STAVBY A OPATŘENÍ

měřítko : 1 : 5 000

C