


MORAVEČ ÚZEMNÍ PLÁN Změna č. 1

KOORDINAČNÍ VÝKRES

1 : 5 000

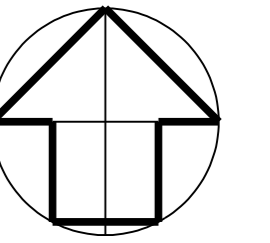

LIMITY VYUŽITÍ ÚZEMÍ

KULTURNÍ LIMITY

Ochrana památek

- Kulturní památky (registrované) - KP (Ustřední seznam kulturních památek)
- Památky místního významu - MP (památky lidové architektury)

PŘÍRODNÍ LIMITY

Ochrana přírody a krajiny, ochrana lesa

- Dálkový migrační koridor
- Migračně významné území
- Vzdálenost 50 m od okraje lesa (pozemků určených k plnění funkcí lesa)

Ochrana vod

- Záplavové území vodního toku hranice Q100 záplavového území
- Záplavové území vodního toku hranice QAZ aktivní zóny záplavového území
- PHO I. a II. stupně vodního zdroje hranice stanoveného ochranného pásma

Ochrana nerostných ložisek

- Poddolovaná území - polygon (známá nebo předpokládaná hlubinná díla)
- Poddolovaná území - bod (šachta, chodba, apod.)

Zemědělský půdní fond

- Kód BPEJ / Třída ochrany ZPF
- Hranice BPEJ
- Investice do ZPF provedené meliorace

TECHNICKÉ LIMITY

Dopravní infrastruktura


- Ochranné pásma silnic

Technická infrastruktura

- VVN 110kV vzdušná elektrická vedení stávající stav
- VN 22kV vzdušná elektrická vedení + trafostanice stávající stav
- Vodovod stávající stav
- Sálavovací dálkové kabely - DK stávající stav
- Ochranné pásma COV stávající stav
- Ochranné pásma zemědělské výroby stávající stav

OBRANA STÁTŮ

Celé správní území obce Moraveč je situováno v zájmovém území Ministerstva obrany ČR z hlediska povolování vyjmenovaných staveb

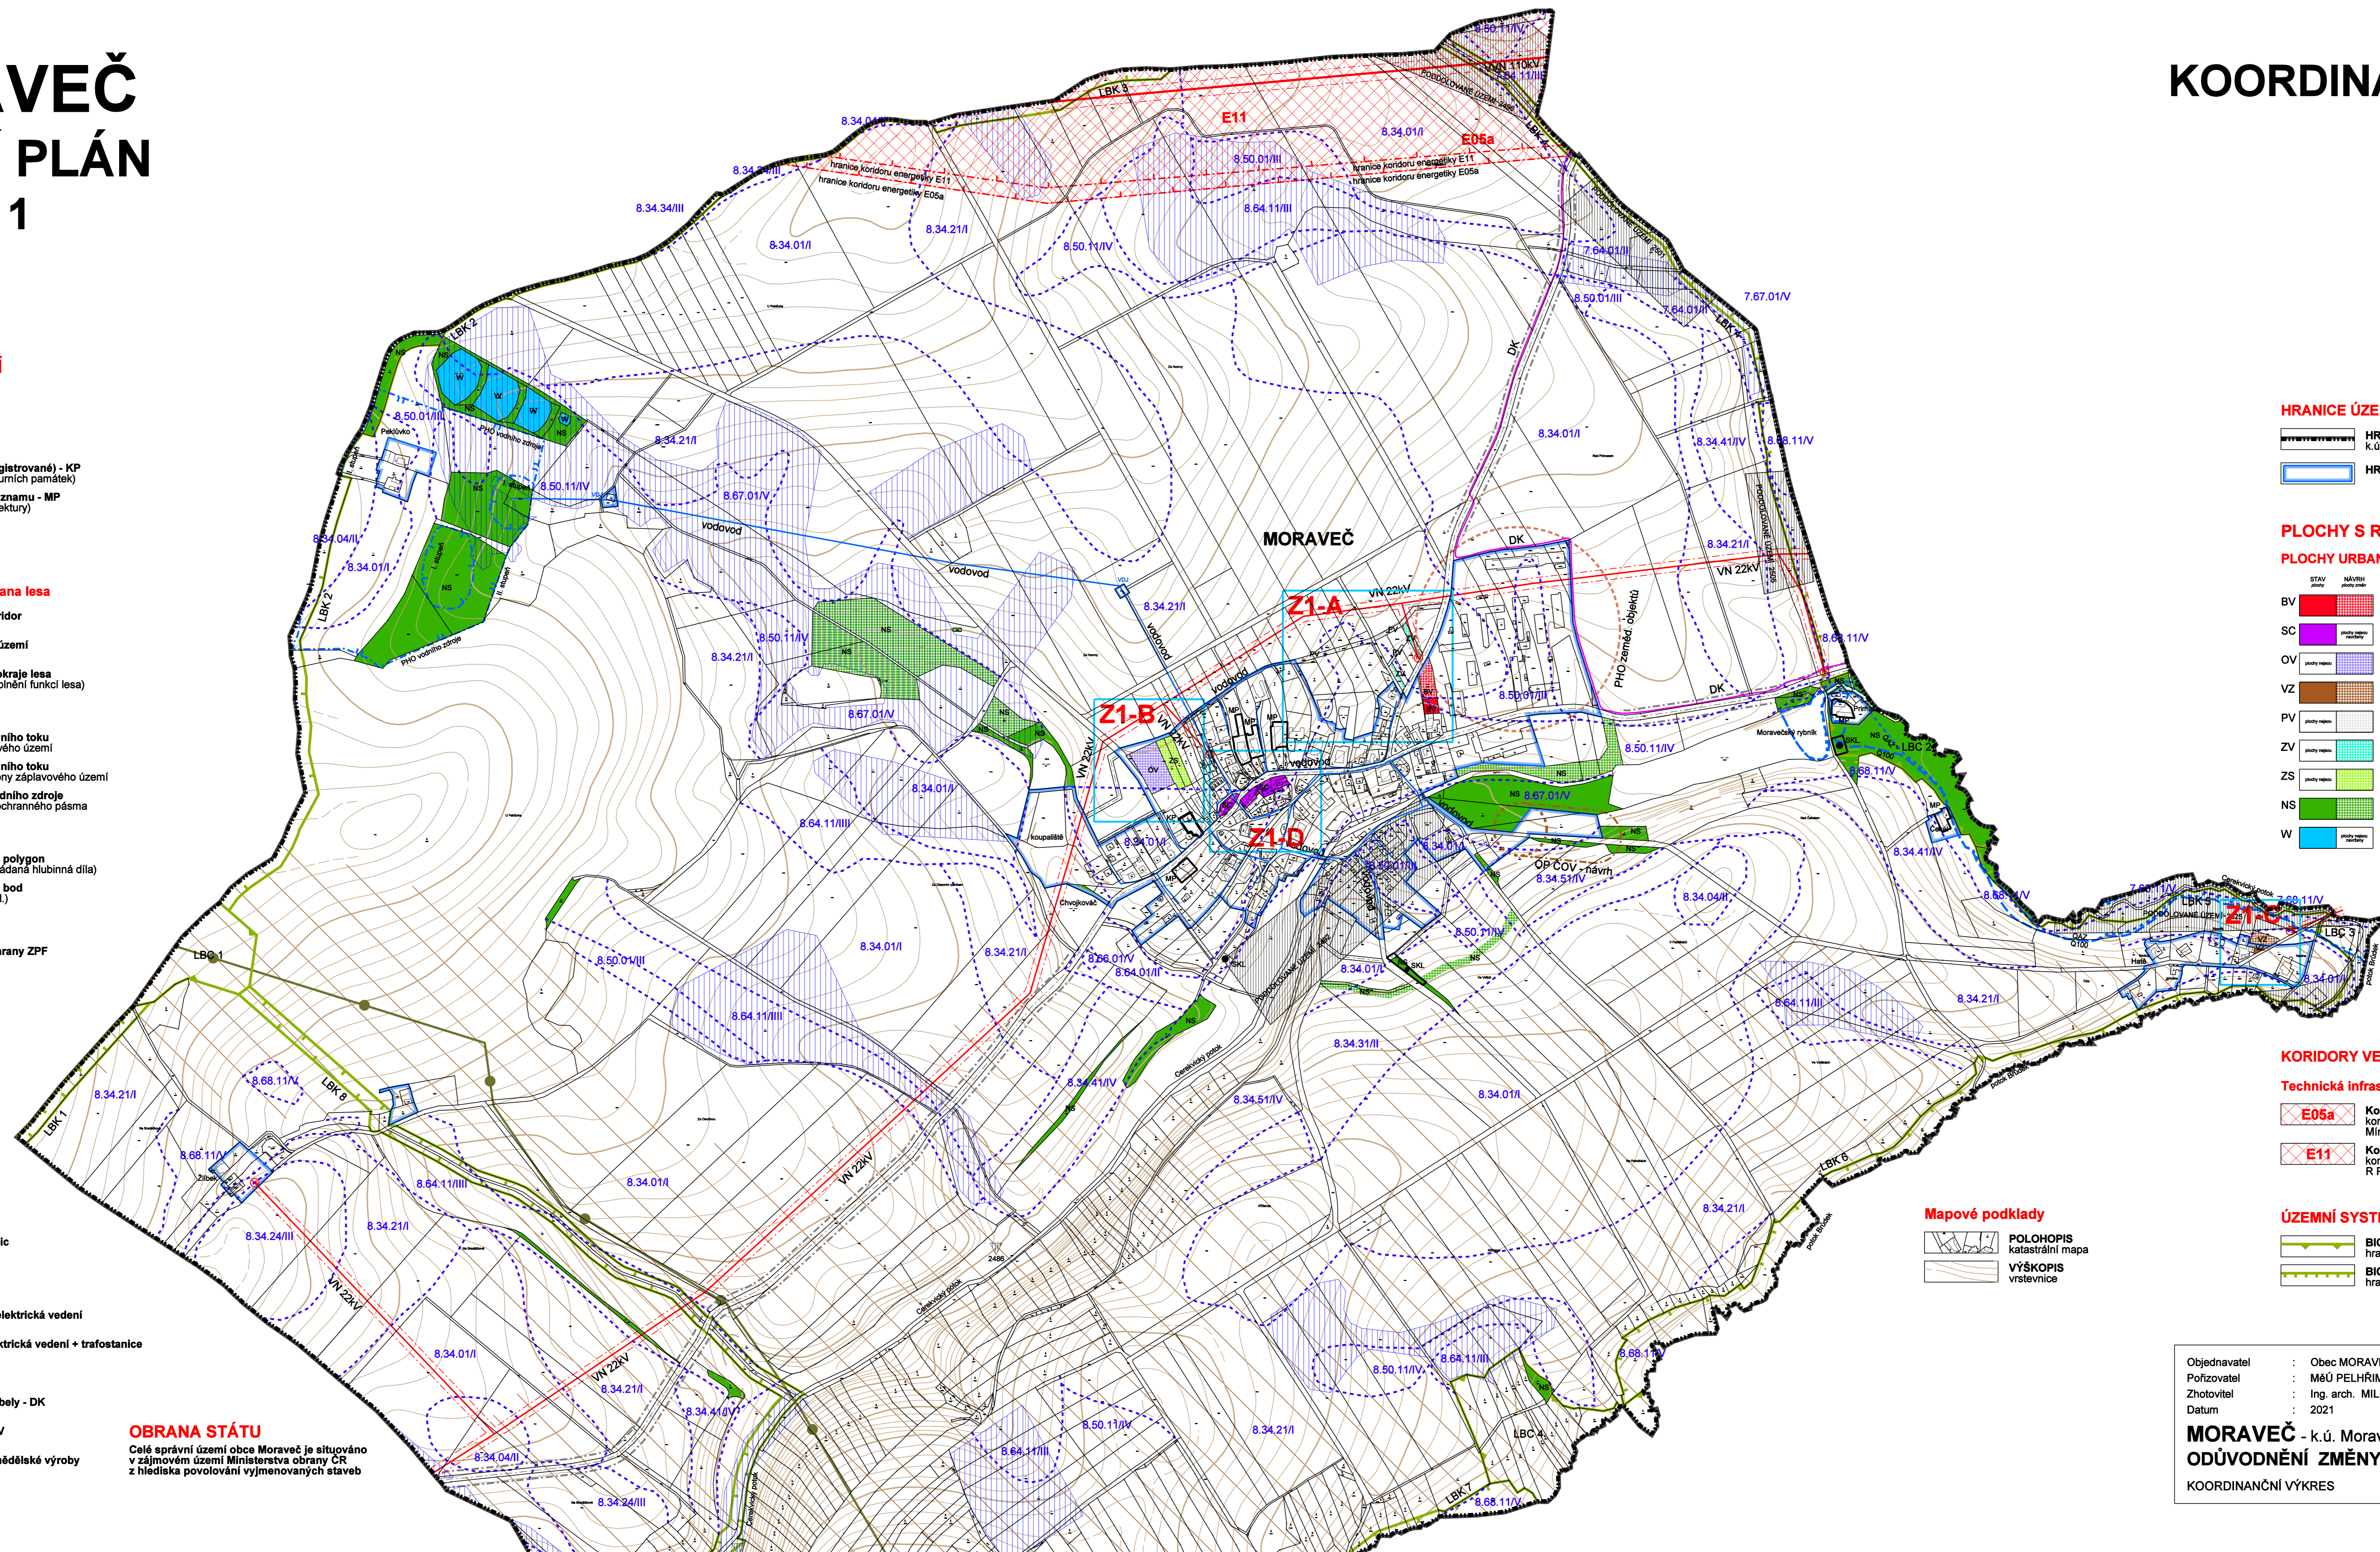

HRANICE ÚZEMÍ

- HRANICE ÚZEMÍ OBCE MORAVEČ k.ú. Moraveč
- HRANICE ZASTAVĚNÉHO ÚZEMÍ

PLOCHY S ROZDÍLNÝM ZPŮSOBEM VYUŽITÍ

PLOCHY URBANIZOVANÉ

- BV PLOCHY BYDLENÍ bydlení venkovské smíšené
- SC PLOCHY SMÍŠENÉ OBYTNÉ smíšené v centru obce
- OV PLOCHY OBČANSKÉHO VYBAVENÍ veřejná infrastruktura
- VZ PLOCHY VÝROBY A SKLADOVÁNÍ zemědělská výroba
- PV PLOCHY VEŘEJNÝCH PROSTRANSTVÍ komunikace, veřejné prostory
- ZV PLOCHY VEŘEJNÝCH PROSTRANSTVÍ zelená na veřejných prostranstvích
- ZS PLOCHY ZELENÉ zeleň soukromá a vyhrazená - sady a zahrady
- NS PLOCHY SMÍŠENÉ NEZASTAVĚNÉHO ÚZEMÍ přírodní, vodní, zemědělské, lesní
- W PLOCHY VODNÍ A VODOHOSPODÁŘSKÉ vodní toky a vodní nádrže

KORIDORY VEŘEJNÉ INFRASTRUKTURY

Technická infrastruktura

- E05a Koridor energetiky koridor pro umístění stavby nadzemního vedení ZVN 400kV Mirovka - Kočín
- E11 Koridor energetiky koridor pro umístění stavby nadzemního vedení VVN 110kV R Pelhřimov - R Tábor

ÚZEMNÍ SYSTÉM EKOLOGICKÉ STABILITY

- BIOCENTRUM LOKÁLNÍ - LBC hranice biocentra
- BIOKORIDOR LOKÁLNÍ - LBK hranice biokoridoru

Mapové podklady

- POLOHOPIS katastrální mapa
- VÝŠKOPIS vrstevnice

Objednatel : Obec MORAVEČ
Pořizovatel : MěÚ PELHRIMOV, odbor výstavby
Zhotovitel : Ing. arch. MILIČ MARYŠKA
Datum : 2021

MORAVEČ - k.ú. Moraveč
ODŮVODNĚNÍ ZMĚNY č. 1

KOORDINAČNÍ VÝKRES

měřítko : 1 : 5 000

D